

No. 81-R04-7 にかほ市象潟町字三丁目塩越 1 3

◆**囲炉裏がある和室と広い土地があり、駐車場や畑として活用できます。**
小学校も近く、大家族でも十分に入居できます♪



<物件情報>

建築時期	昭和42年（新築）
家屋構造	木造瓦葺2階建
宅地面積	1282.19㎡
延床面積	207.61㎡ 物置：49.58㎡
区分	売却
希望価格	500万円
付帯物件	物置、空き地（畑、駐車場利用可能）
水道	上水道
電気	引き込み済み
キッチン	都市ガス
風呂	灯油
トイレ	水洗、公共下水
その他	駐車場 家裏の土地に複数台駐車可能


<主な最寄り施設までの距離>

駅	J R 象潟駅	0.5km
市役所	象潟庁舎	1.4km
病院	きさかたクリニック	1.0km
スーパー	マックスバリュ 武道島店	1.0km
コンビニ	ローソン 象潟オノ神店	1.0km
保育園等	ひまわり保育園	0.5km
小学校	象潟小学校	0.2km
中学校	象潟中学校	1.7km
高校	仁賀保高校	3.4km
高速道路	象潟 I C （日本海東北自動車道）	3.0km



平面図

1 階

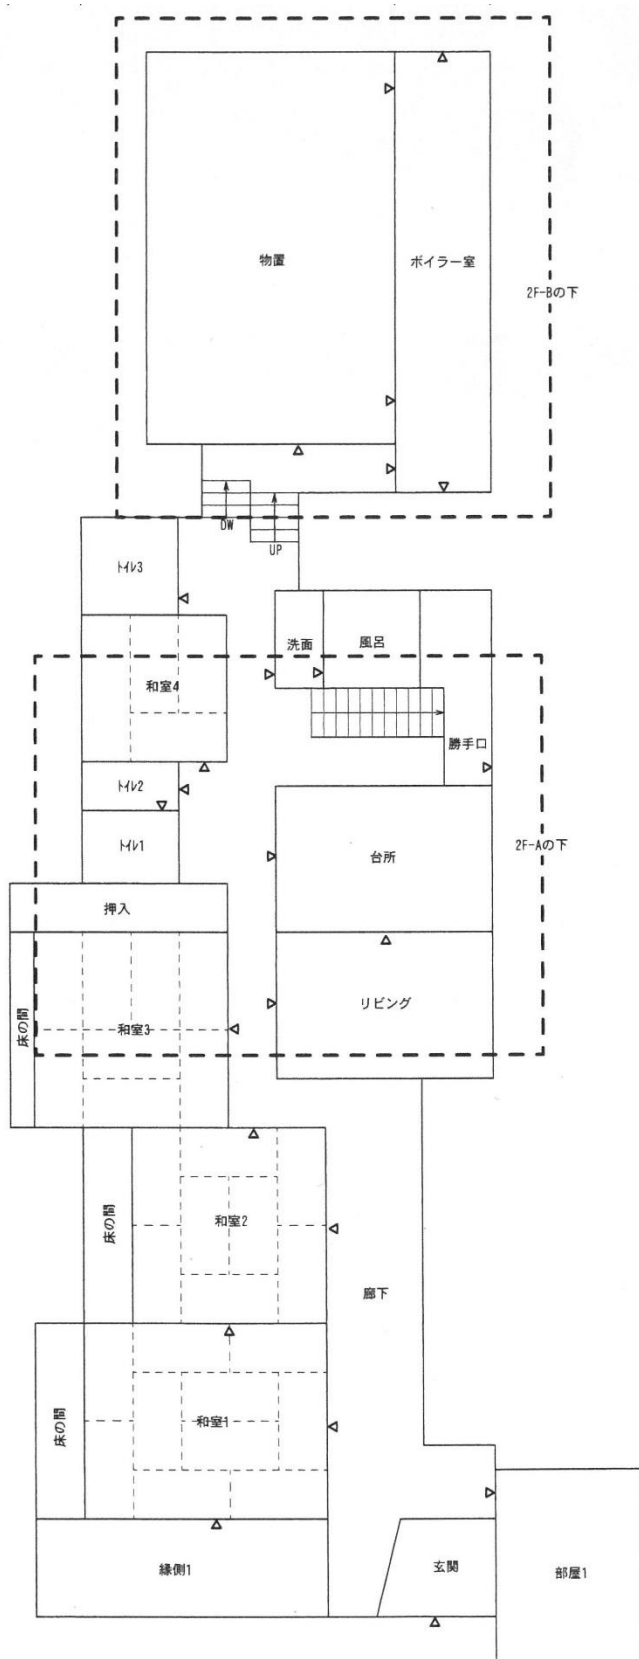

2 階

